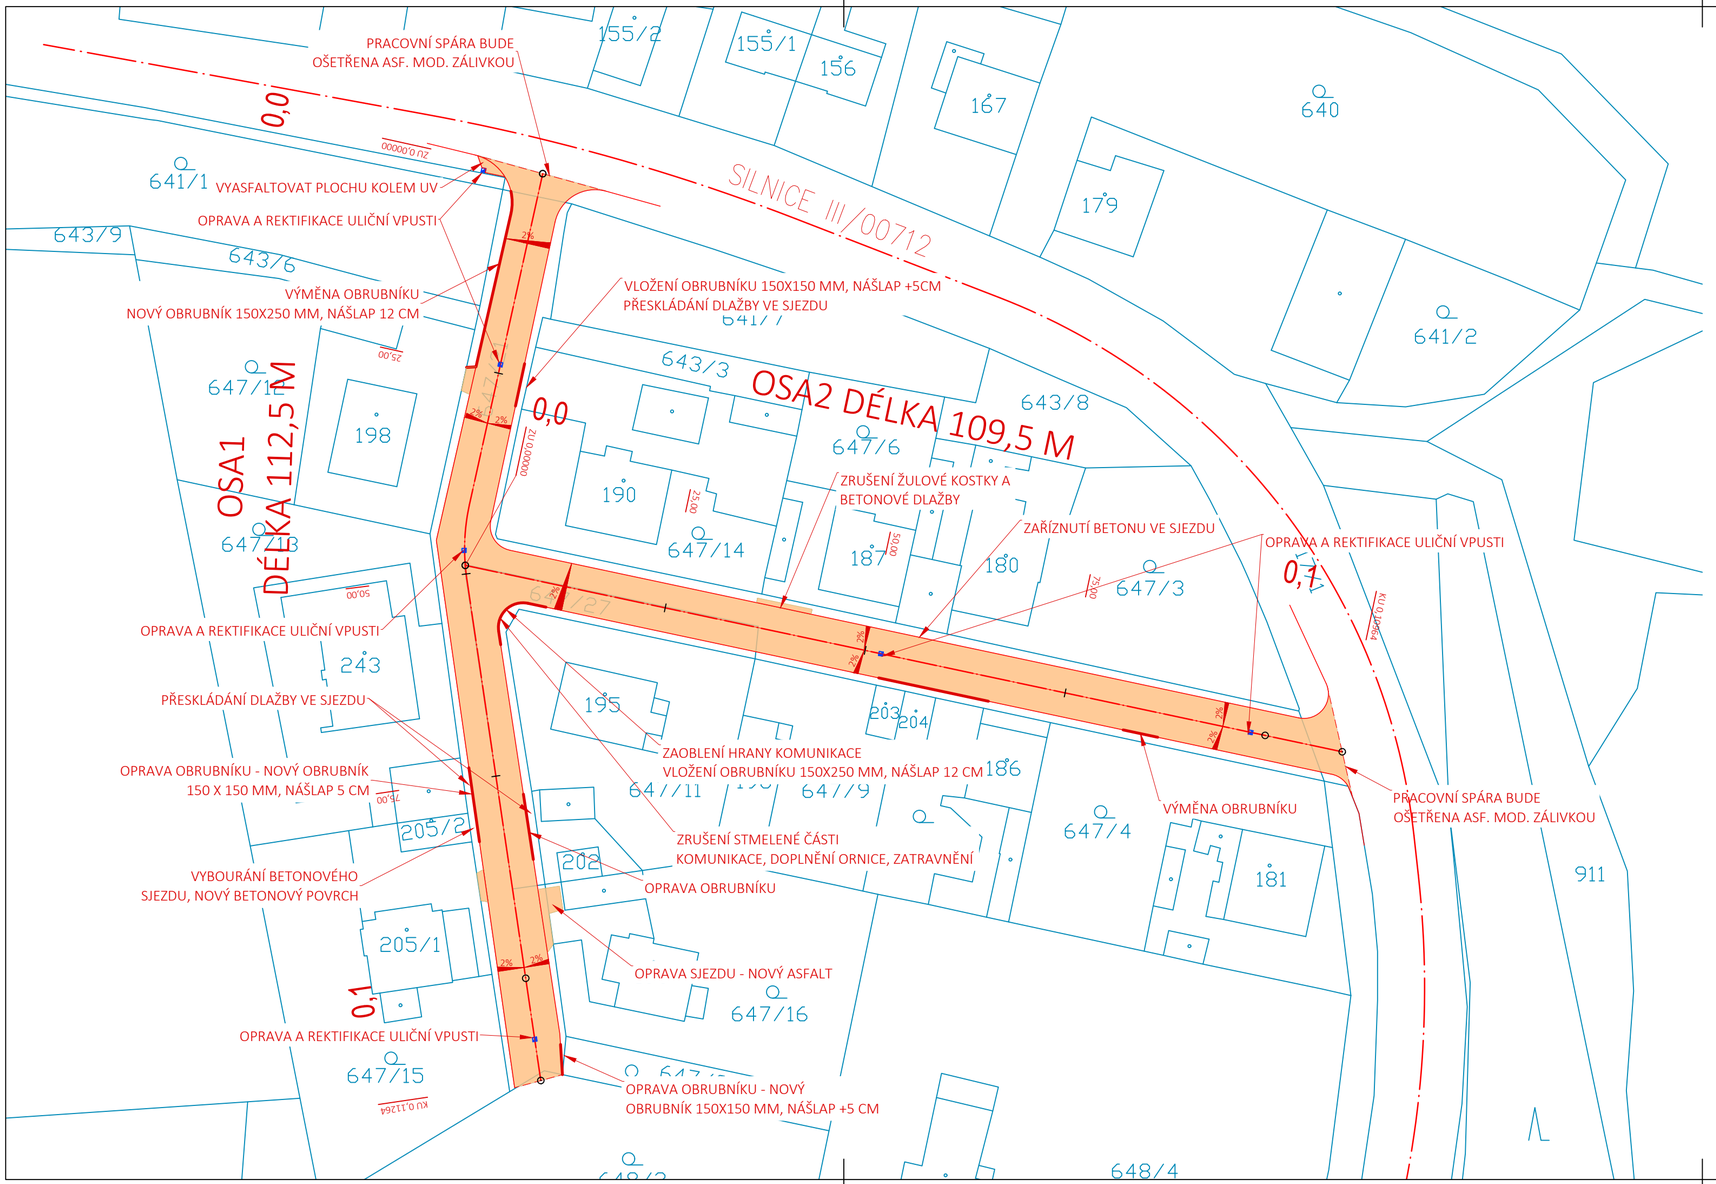

LEGENDA:

- KATASTR NEMOVITOSTÍ
- HRANA KOMUNIKACE
- OSA KOMUNIKACE
- OBNOVA ASFALTOVÉHO POVRCHU
- OPRAVA OBRUBNÍKU

1. Jedná se o zjednodušenou projektovou dokumentaci opravy místní komunikace, která neslouží jako podklad pro realizaci stavby. Pro realizaci stavby musí být vyhotovená projektová dokumentace pro provádění stavby, případně realizace stavby.
2. Při výstavbě je nutno respektovat stávající podzemní a nadzemní inženýrské sítě, před zahájením stavebních prací budou jednotlivé podzemní sítě vytyčeny svými správci.
3. Veškeré připojovací spáry budou ošetřeny modifikovanou asfaltovou zálivkou za horka.
3. Při provádění výkopových (i jiných) prací v blízkosti inženýrských sítí je nutné dodržovat požadavky správců sítí, ochranná pásma, požadavky BOZP a dbát zvýšené opatrnosti.
4. Veškeré výkopy, kde může dojít ke střetu s vedením inž. sítí, je nutné provádět ručně, nebo lehkou mechanizací tak, aby nedošlo k poškození vedení inž. sítí.
5. Výkres znázorňuje obecnou polohu komunikace. Z výkresu nelze provést vytyčení stavby.
6. Veškeré stávající inž. prvky (šachty, šoupata..) budou výškově rektifikovány do nové nivelety

Souřadnicový systém JTSK

Výškový systém Bpv

FanIT

FanIT s.r.o., Kublov 210, 267 41 Kublov

tel. 605 127 051, e-mail: info@fanit.cz

Ing. ONDŘEJ SVOBODA autorizovaný inženýr pro dopravní stavby ČKAIT - 0018100

hlavní inženýr projektu:	odpovědný projektant:	vypracoval:
Ing. Tomáš Kapal	Ing. Ondřej Svoboda	Ing. Ondřej Svoboda

Místo stavby:	Obec Knovíz
Katastr:	k.ú. Knovíz
Stavebník:	Obec Knovíz, Knovíz 15, 274 01 Slaný 1

Akce:	Oprava komunikace v obci Knovíz	Stupeň:	-
		Datum:	01/2024
		Měřítko:	1:500
		Formát:	3xA4
		Číslo paré:	
Část:	VÝKRESOVÁ ČÁST		
Příloha:	SITUACE MK	Číslo přílohy:	B.2