



ODŮVODNĚNÍ ÚZEMNÍHO PLÁNU KNOVÍZ
KOORDINAČNÍ VÝKRES

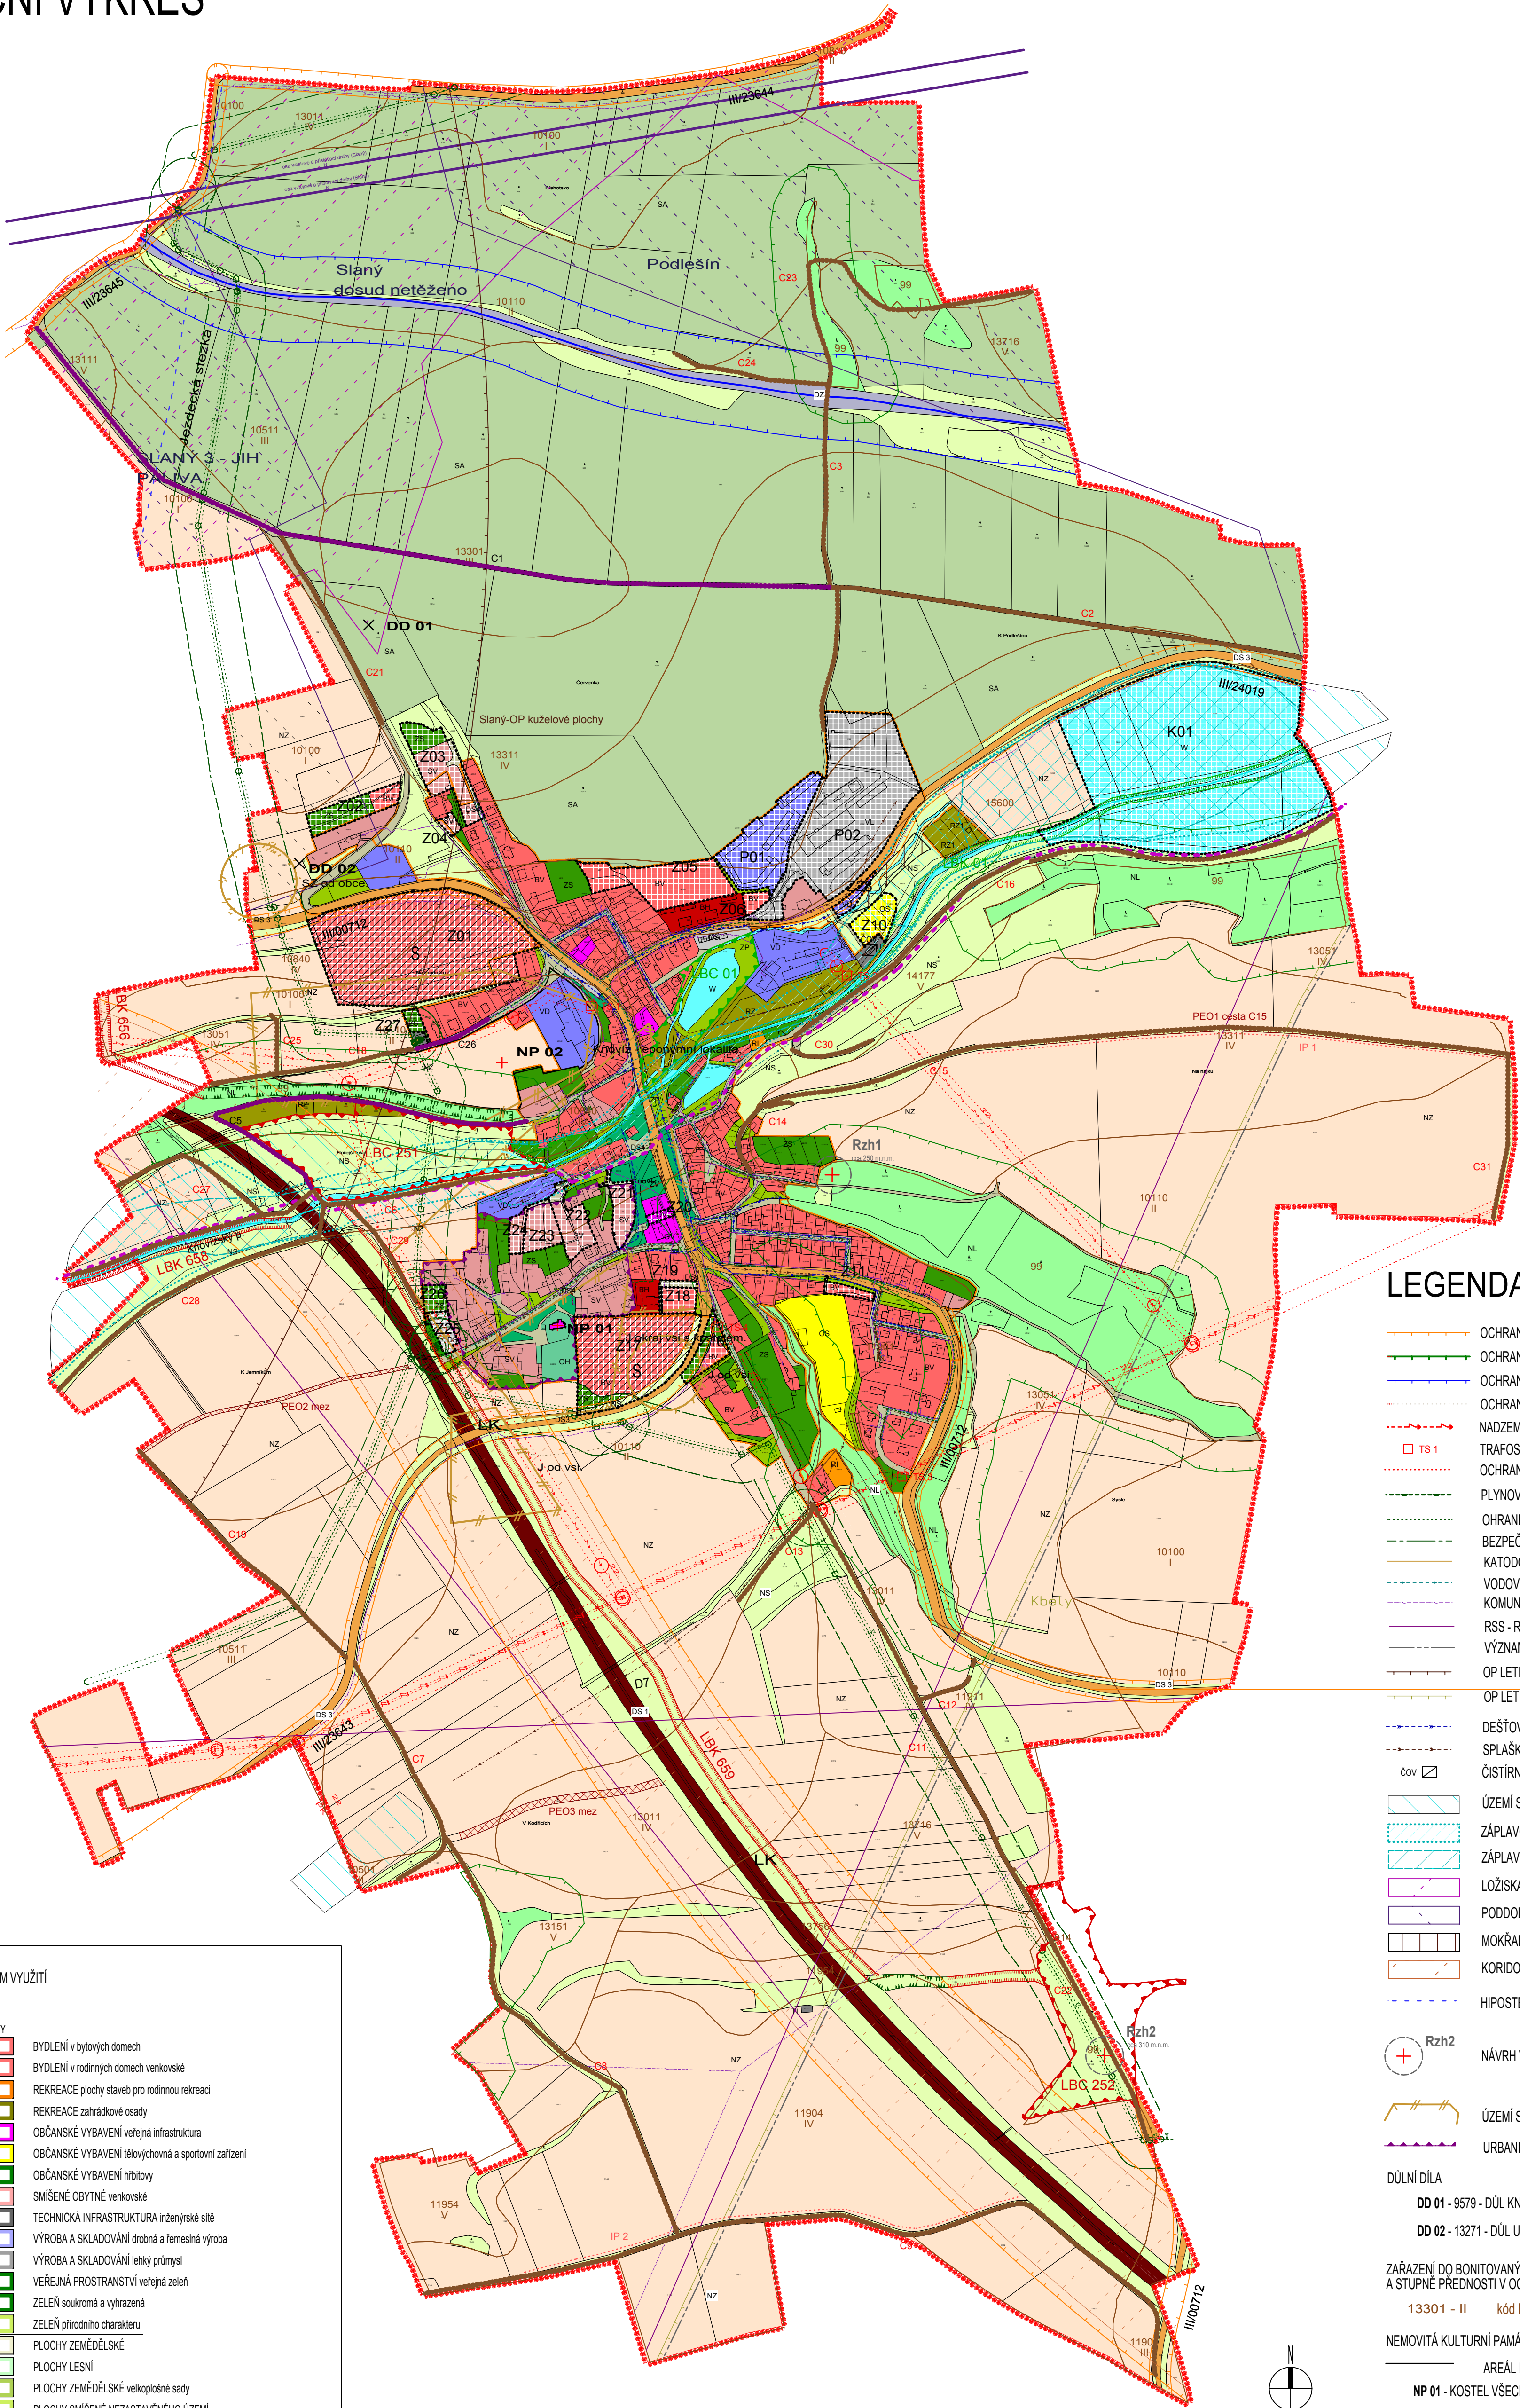

LEGENDA

- OCHRANNÉ PÁSMO KOMUNIKACE
- OCHRANNÉ PÁSMO 50m LESA
- OCHRANNÉ PÁSMO ŽELEZNICE
- OCHRANNÉ PÁSMO HRBITOV
- NADZEMNÍ VEDENÍ VN 22 KV - STAV
- TRAFOSTANICE 22/0,4 KV - STAV
- OCHRANNÉ PÁSMO NADZEMNÍHO VEDENÍ VN
- PLYNOVOD
- OHRANNÉ PÁSMO PLYNOVODU
- BEZPEČNOSTNÍ PÁSMO PLYNOVODU
- KATODOVÁ OCHRANA PLYNOVODU
- VODOVOD
- KOMUNIKAČNÍ VEDENÍ
- RSS - RADIOVÉ SMĚROVÉ SPOJE
- VÝZNAMNÝ RADIORELEOVÝ PAPRSEK
- OP LETIŠTĚ S VÝŠKOVÝM OMEZENÍM STAVEB
- OP LETECKÝCH POZEM. ŽARIZ. RADIONAVIGAČNÍCH
- DEŠŤOVÁ KANALIZACE
- SPLAŠKOVÁ KANALIZACE
- ČISTIRNA ODPADNÍCH VOD
- ÚZEMÍ S ODVODNĚNÍM
- ZÁPLAVOVÉ ÚZEMÍ Q 100
- ZÁPLAVOVÉ ÚZEMÍ QAZ
- LOŽISKA
- PODDOLOVANÁ ÚZEMÍ
- MOKŘADY VKPZ
- KORIDOR PRO ROZŠÍŘENÍ DÁLNIČE D7
- HIPOSTEŽKA
- NÁVRH VARIANTNÍHO UMÍSTĚNÍ ROZHLEDNY
- ÚZEMÍ S ARCHEOLOGICKÝMI NÁLEZY
- URBANISTICKY HDODNOTNÉ ÚZEMÍ

- DŮLNÍ DÍLA
- DD 01 - 9579 - DŮL KNOVÍZ
 - DD 02 - 13271 - DŮL U KNOVÍZE
- ZAŘÁZENÍ DO BONITOVANÝCH PŮDNĚ EKOLOGICKÝCH JEDNOTEK A STUPNĚ PŘEDNOSTI V OCHRANĚ
- 13301 - II kód BPEJ - stupeň přednosti v ochraně
- NEMOVITÁ KULTURNÍ PAMÁTKA
- AREÁL NEMOVITÉ KULTURNÍ PAMÁTKY
 - NP 01 - KOSTEL VŠECH SVATÝCH
 - NP 02 - ZANIKLÁ VES, ARCHEOLOG, STOPY OSADA Z MLADŠÍ DOBY BRONZOVĚ - NA HRUDNĚM

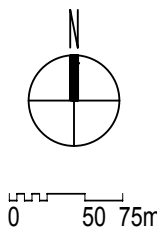

PLOCHY S ROZDÍLNÝM ZPŮSOBEM VYUŽITÍ

PLOCHY STABILIZOVANÉ	PLOCHY ZMĚN	ÚZEMNÍ REZERVY
BH	BH	(BH)
BV	BV	(BV)
RI	RI	(RI)
RZ	RZ	(RZ)
OV	OV	(OV)
OS	OS	(OS)
OH	OH	(OH)
SV	SV	(SV)
TI	TI	(TI)
VD	VD	(VD)
VL	VL	(VL)
ZV	ZV	(ZV)
ZS	ZS	(ZS)
ZP	ZP	(ZP)
NZ	NZ	(NZ)
NL	NL	(NL)
SA	SA	(SA)
NS	NS	(NS)

BYDLENÍ v bytových domech
BYDLENÍ v rodinných domech venkovské
REKREACE plochy staveb pro rodinnou rekreaci
REKREACE zahrádkové osady
OBČANSKÉ VYBAVENÍ veřejná infrastruktura
OBČANSKÉ VYBAVENÍ tělovýchovná a sportovní zařízení
OBČANSKÉ VYBAVENÍ hřištiny
SMÍŠENÉ OBYTNÉ venkovské
TECHNICKÁ INFRASTRUKTURA inženýrské sítě
VÝROBA A SKLADOVÁNÍ drobná a řemeslná výroba
VÝROBA A SKLADOVÁNÍ lehký průmysl
VEŘEJNÁ PROSTRANSTVÍ veřejná zeleň
ZELENÍ soukromá a vyhrazená
ZELENÍ přírodního charakteru
PLOCHY ZEMĚDĚLSKÉ
PLOCHY LESNÍ
PLOCHY ZEMĚDĚLSKÉ velkoplošné sady
PLOCHY SMÍŠENÉ NEZASTAVĚNÉHO ÚZEMÍ

DOPRAVNÍ INFRASTRUKTURA SILNIČNÍ - PARKOVIŠTĚ
DOPRAVNÍ INFRASTRUKTURA SILNIČNÍ - DÁLNIČE D7
DOPRAVNÍ INFRASTRUKTURA SILNIČNÍ - KOMUNIKACE III. TŘÍDY
DOPRAVNÍ INFRASTRUKTURA SILNIČNÍ - MISTNÍ A ÚČELOVÉ KOMUNIKACE
DOPRAVNÍ INFRASTRUKTURA ŽELEZNIČNÍ
PLOCHY VODNÍ A VODOHOSPODÁRSKÉ
POLNÍ CESTY Z POZEMKOVÝCH ÚPRAV - NÁVRH
POLNÍ CESTY Z POZEMKOVÝCH ÚPRAV - STAV
CYKLOTRASA - NÁVRH

- HRANICE ŘEŠENÉHO ÚZEMÍ
- HRANICE ZASTAVĚNÉHO ÚZEMÍ
- HRANICE ROZVOJOVÝCH PLOCH
- PLOCHA, KDE ZMĚNY PROVĚŘÍ ÚZEMNÍ STUDIE

- Z 06 ZASTAVITELNÉ PLOCHY
- P 01 PLOCHY PŘESTAVBY
- K 01 PLOCHY ZMĚN V KRAJINĚ

- ÚZEMNÍ SYSTÉM EKOLOGICKÉ STABILITY
- LBC 252
 - LBC 659
 - LBC 658
 - LBC 01
 - LBC 01
 - LBC 01
 - PEO2 mez
 - PEO2 mez
- LOKÁLNÍ BIOCENTRUM NEFUNKČNÍ
LOKÁLNÍ BIOKORIDOR NEFUNKČNÍ
LOKÁLNÍ BIOKORIDOR FUNKČNÍ
LOKÁLNÍ BIOCENTRUM NÁVRH
LOKÁLNÍ BIOKORIDOR NÁVRH
INTERAKČNÍ PŘEVK NÁVRH
PROTEROČNÍ MEZ NÁVRH

PROJEKTANT BŘETISLAV MALINOVSKÝ ARCHINVEST NAD TURBOVOU 12 150 00 PRAHA 5 TEL.: 739 446 379 e-mail: bmalnovsky@iscsl.cz	ODŮVODNĚNÍ ÚZEMNÍHO PLÁNU KNOVÍZ VEDOUcí PROJEKTANT: ING.ARCH.BŘETISLAV MALINOVSKÝ SPOLUPRÁCE: ING.DANA ANDĚLOVÁ	OBEC KNOVÍZ KNOVÍZ 15 OBECNÍ ÚŘAD KNOVÍZ 274 01 SLANÝ 1 POŘIZOVATEL MĚSTSKÝ ÚŘAD SLANÝ STAVEBNÍ ÚŘAD MASARYKOVA NÁM. 160 274 01 SLANÝ
DATUM: FORMÁT: MĚŘÍTKO:	12/2019 9 A4 1 : 5 000	VÝKRES Č. 2A
KOORDINAČNÍ VÝKRES		